


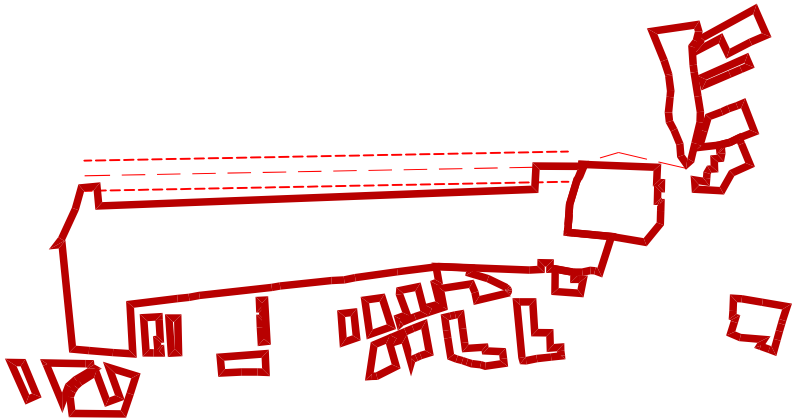

NÁVRH

GENERALNY PROJEKTANT GENERAL DESIGNER  Ing.arch. Martin Hakoš autorizovaný architekt SKA Lesné 6 071 01 Michalovce Slovensko ING.ARCH. MARTIN HAKOŠ		ZODPOVENÝ PROJEKTANT ČASTI: RESPONSIBLE ENGINEER ING.ARCH. MARTIN HAKOŠ		PEČIATKA STAMP 	
MIESTO STAVBY BUILDING No. kataster obce DEDAČOV		VYPRACOVAL: RESPONSIBLE ENGINEER ING.ARCH. MARTIN HAKOŠ			
NÁZOV ZÁKAZKY BUILDING No. ZMENY A DOPLNKY č.1 ÚPN OBCE DEDAČOV					
INVESTOR Investor Obec Dedačov , Dedačov 28 , 067 12 Dedačov , SR					
LOKALITA : PROJECT PART No.		LOKALITY I A II		DÁTUM DATE 03-08/2025	VÝKRES Č. DRAWING No. 2.
NÁZOV VÝKRESU DRAWING NAME		KOMPLEXNÝ NÁVRH		SADA SET	
ČÍSLO ZÁKAZKY JOB No.	ČASŤ PART URBANIZMUS	REVÍZIA REVISION -	FORMÁT FORMAT 02 A4	MIERKA SCALE 1:5000	