


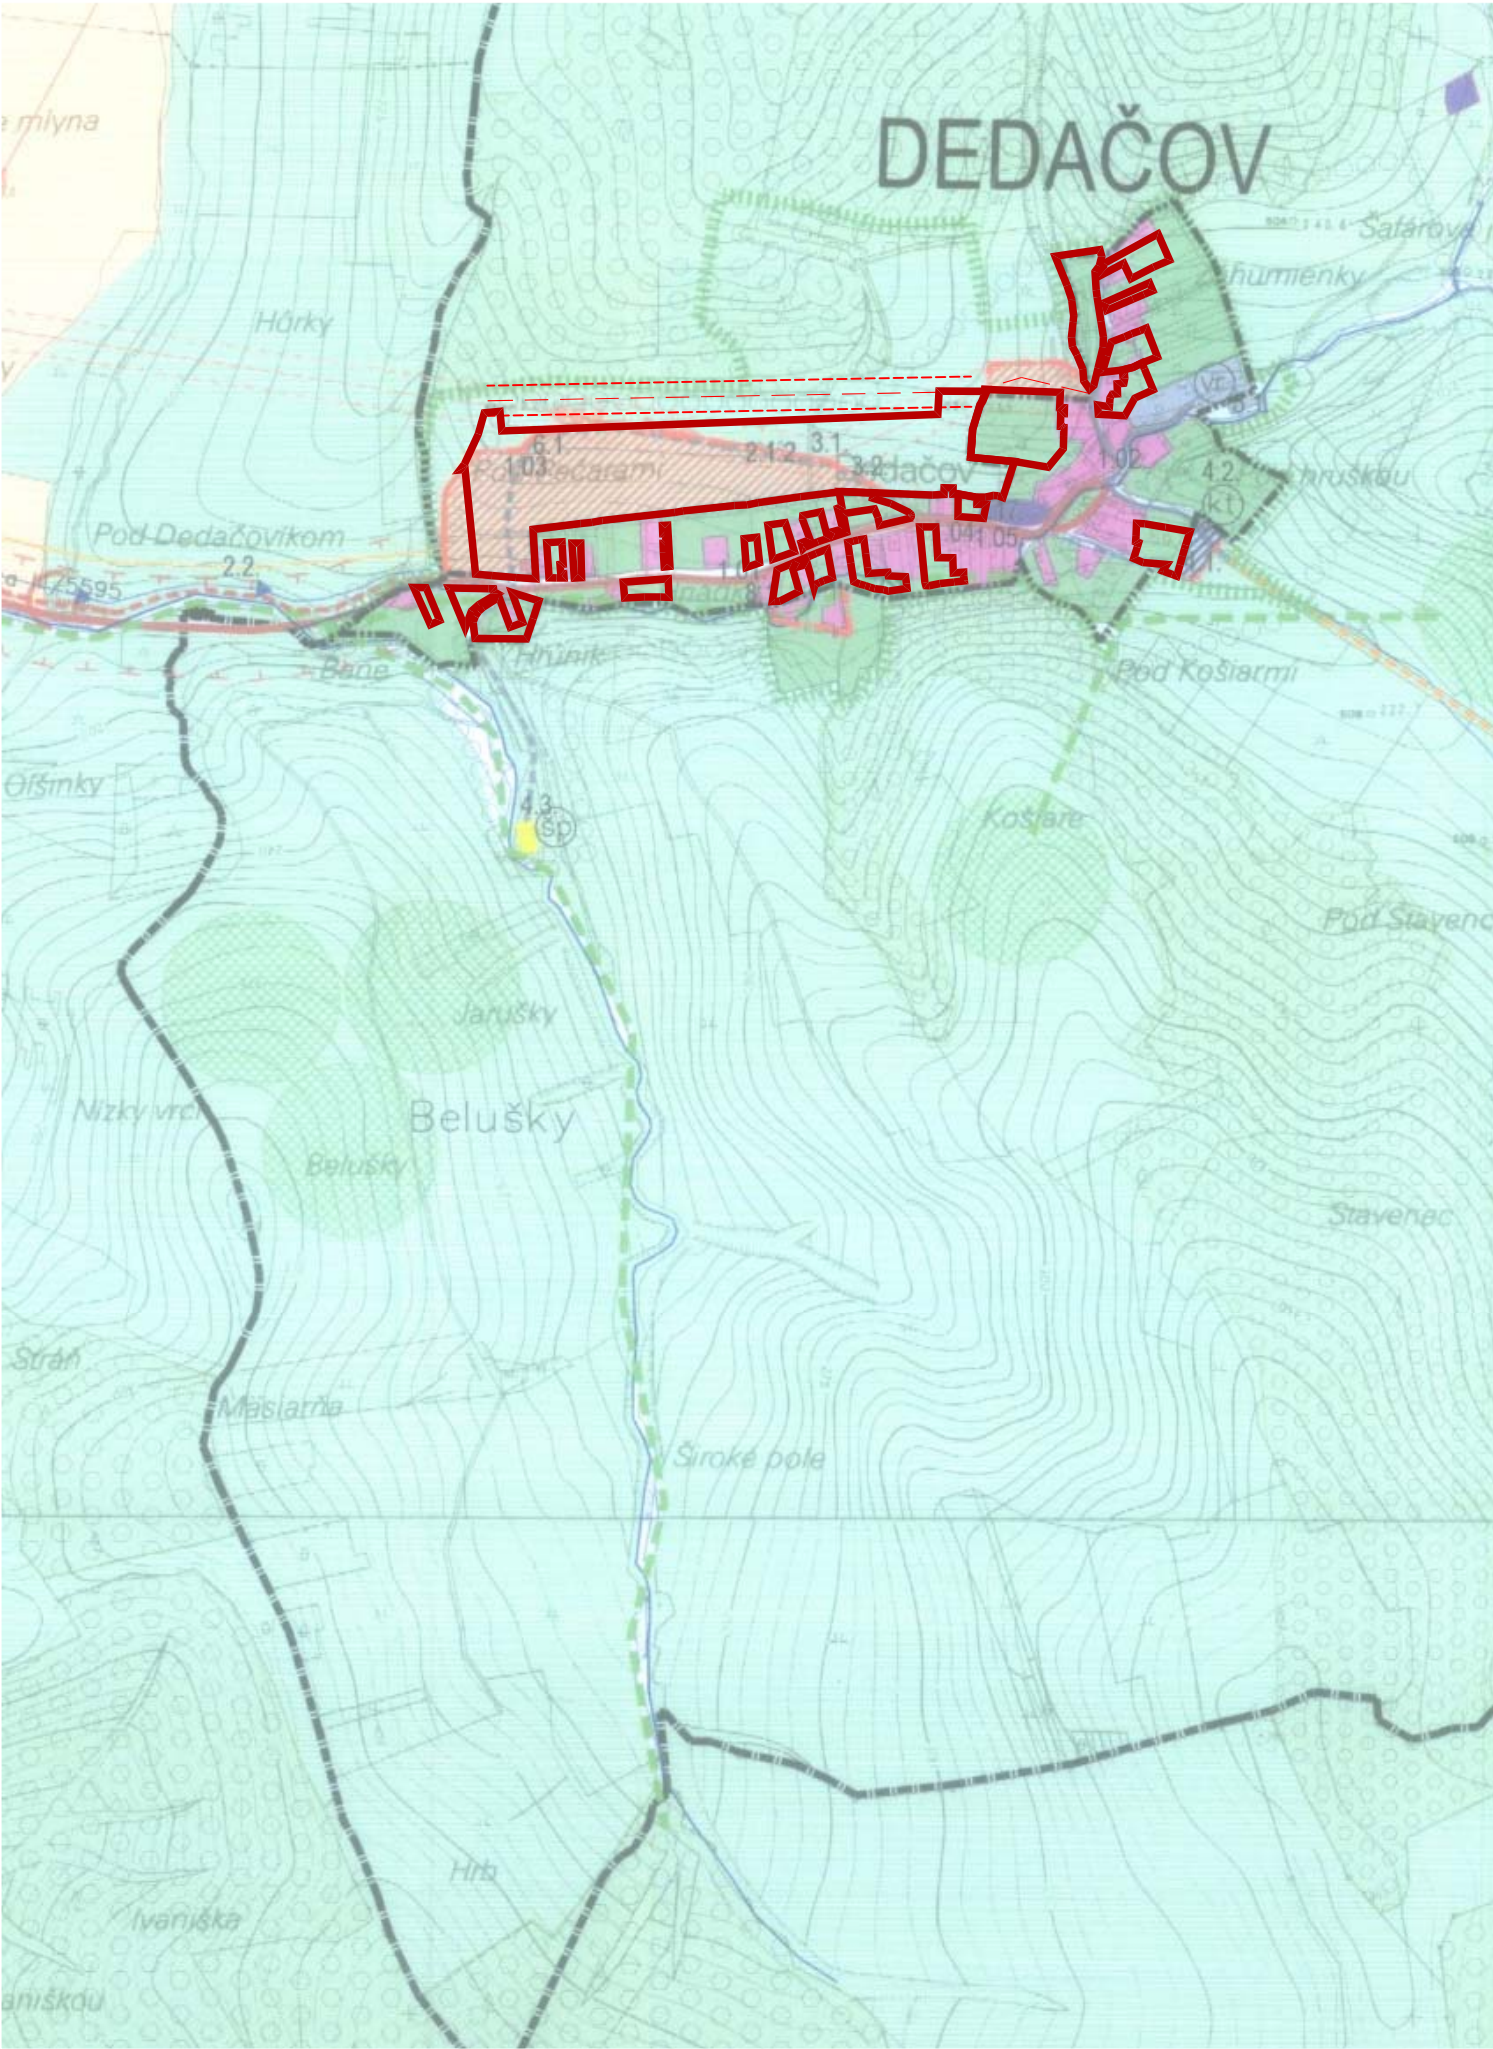

LEGENDA:			
Starý stav	Návrh	Výhľad	Na vrchu
			Hranica katastrálneho územia sídla
			Hranica zastavaného územia k 1.1.1990
			Hranica sústredenia sídelných aktivít
			Vnútorná hranica CHVÚ Laborecká vrchovina
			Plochy bývania
			Plochy zelene v zastavanom území
			Plochy občianskej vybavenosti
			lokalita výrobných zariadení
			lokalita verejných športových zariadení
			Susediace obce
			Štátne cesty II. a III. triedy
			Železnica
			Miestne komunikácie
			Navrhovaná turistická a cyklistická komunikácia
			Vodné toky
			Orná pôda intenzívne využívaná k poľnohosp. produkcii
			Lesy
			Extenzívne využívané územia - pasienky
			Hlavný vodovodný rad SKV
			Elektrické vzdušné vedenie 22 kV
			STL plynovod
			Prepojenie kanalizačného zberača
			Biocentrum regionálneho významu

GENERALNÝ PROJEKTANT GENERAL DESIGNER		 Ing. arch. Martin Hakoš autorizovaný architekt SKA Lesné 6 071 01 Michalovce Slovensko ING.ARCH. MARTIN HAKOŠ		ZODPOVEĎNÝ PROJEKTANT ČASTI: RESPONSIBLE ENGINEER	ING.ARCH. MARTIN HAKOŠ		
MIESTO STAVBY BUILDING No.		kataster obce DEDAČOV		VYPRACOVAL: RESPONSIBLE ENGINEER	ING.ARCH. MARTIN HAKOŠ		
NÁZOV ZÁKAZKY BUILDING No.		ZMENY A DOPLNKY č.1 ÚPN OBCE DEDAČOV					
INVESTOR Investor		Obec Dedáčov , Dedáčov 28 , 067 12 Dedáčov , SR					
LOKALITA : PROJECT PART No.		LOKALITY I A II		DÁTUM DATE			
NÁZOV VÝKRESU DRAWING NAME		KOMPLEXNÝ NÁVRH		03-08/2025			
ČÍSLO ZÁKAZKY JOB No.		ČASŤ PART	URBANIZMUS	REVÍZIA REVISION	FORMÁT FORMAT	2.	
					02 A4		
					MIERKA SCALE		
					1:5000		