


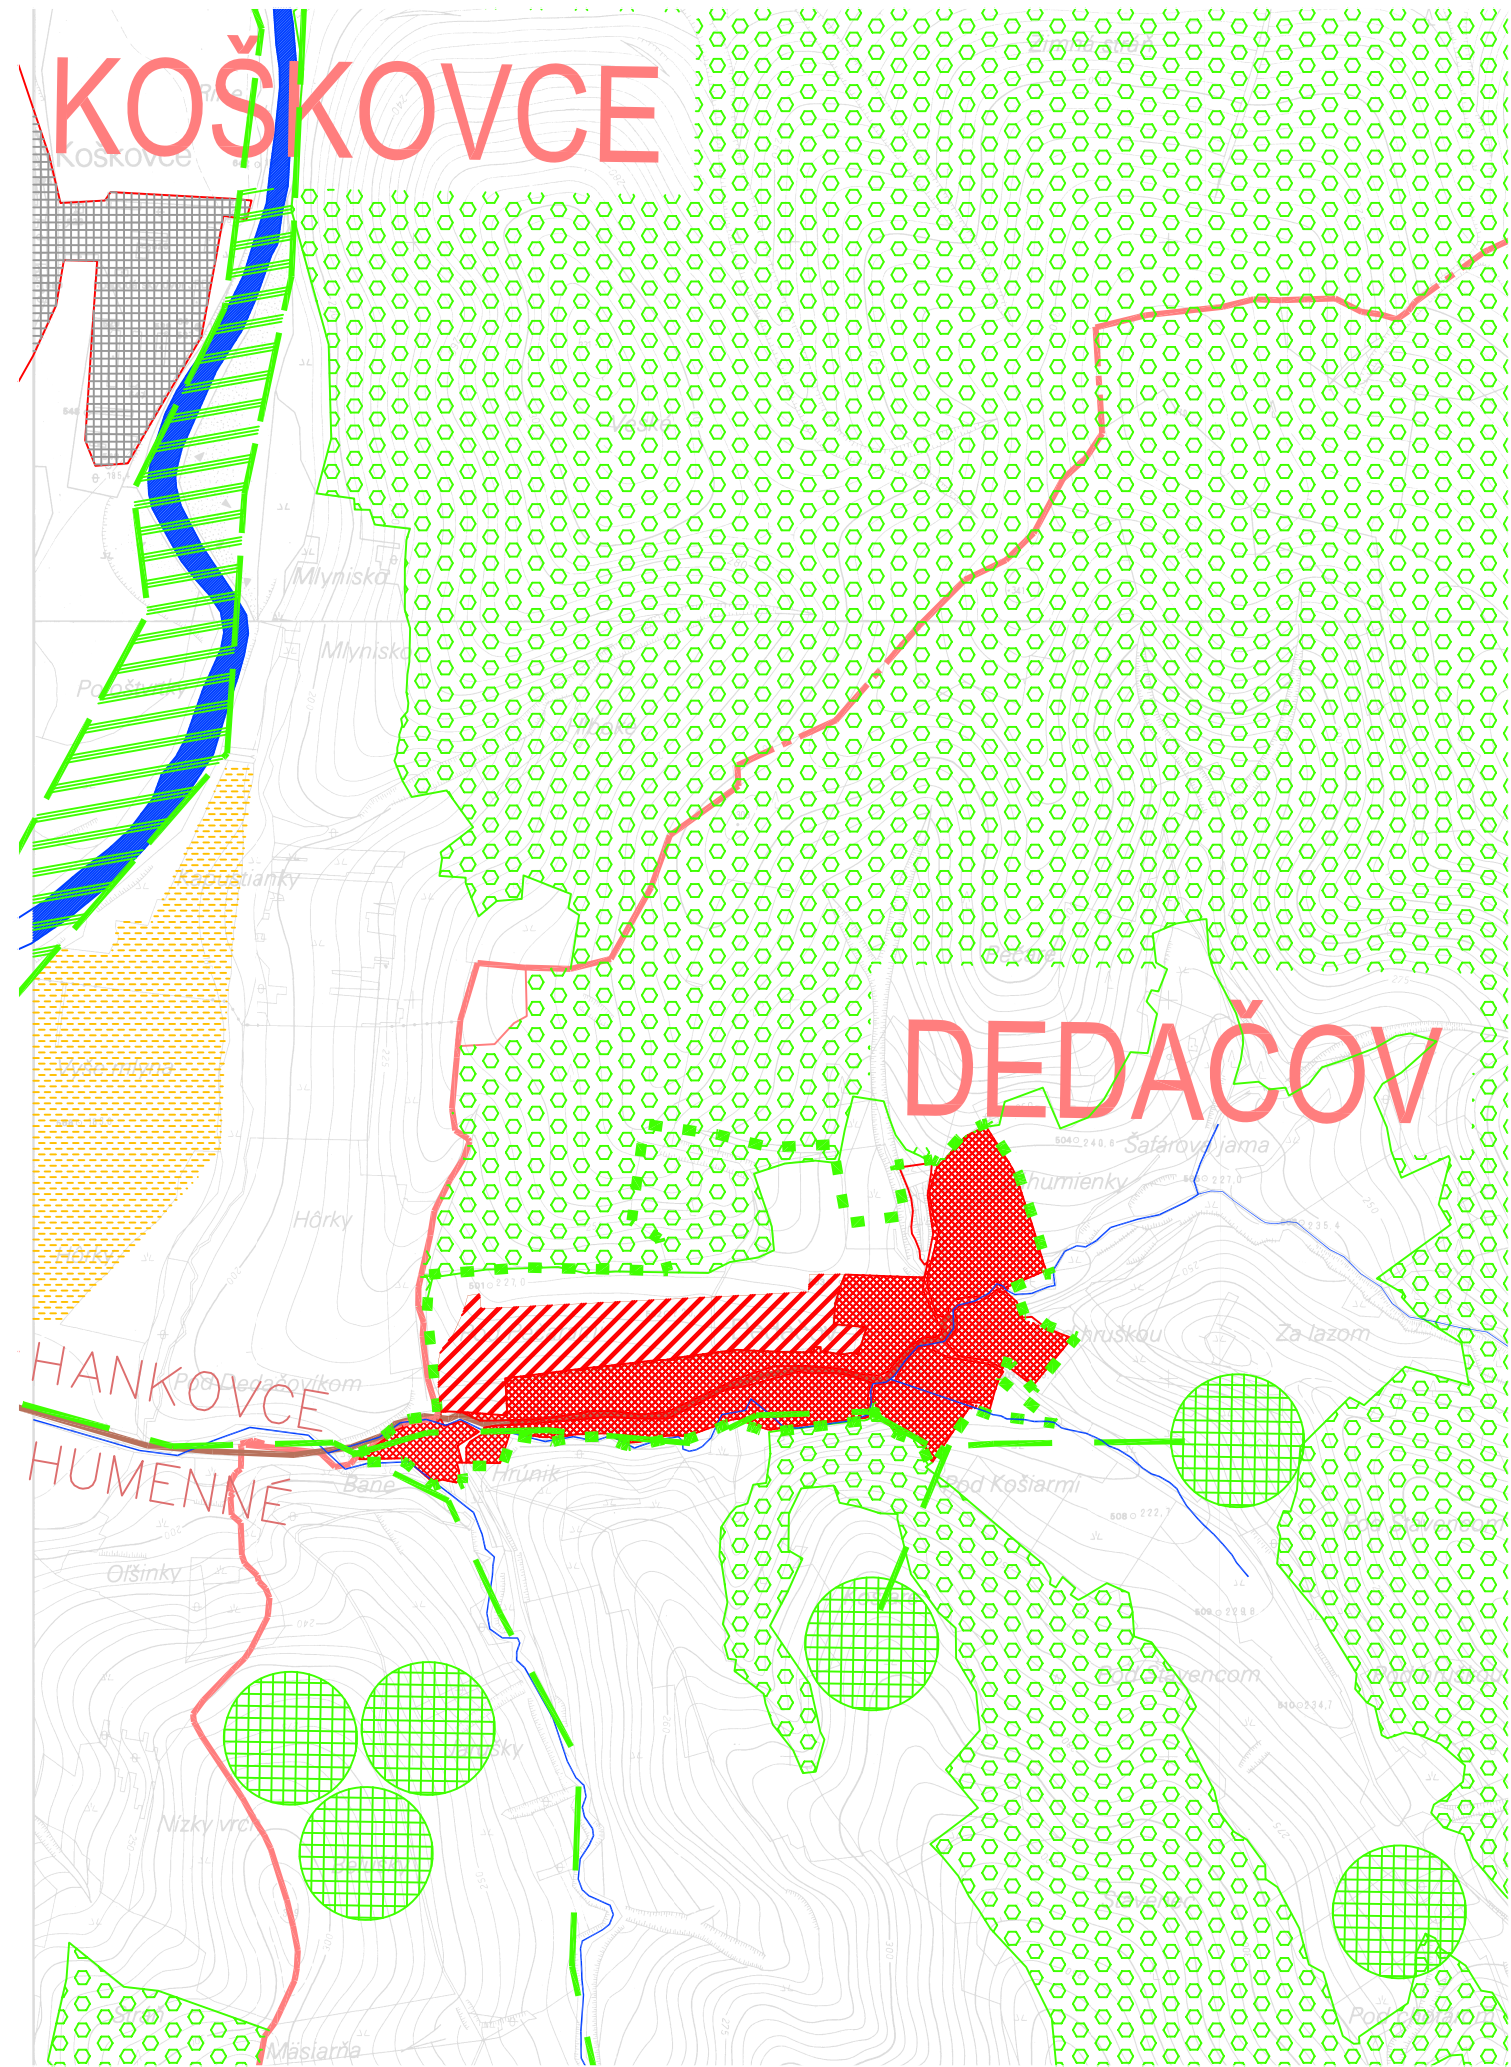

DEDAČOV

ÚZEMNÝ PLÁN OBCE

NÁVRH

M 1 : 10 000

LEGENDA:

- Riešené sídlo Dedáčov
- Územie vyhradené pre rozvoj sídelných aktivít
- Hranica katastrálneho územia sídla
- Sídlo matriky a doplnujúcich funkcií občianskeho vybavenia
- Štátne cesty II. a III. triedy
- Vodné toky
- Orná pôda intenzívne zaťažená poľnohospodárskou výrobou
- Lesy
- Extenzívne využívané územia -pasienky
- Maloplošne chránené územia
- Biocentrum regionálneho významu
- Miestne biocentrum
- Regionálny biokoridor
- Miestny biokoridor
- Významné lokality biotopov
- Vnútorná hranica CHVÚ Laborecká vrchovina



NÁVRH

GENERÁLNY PROJEKTANT GENERAL DESIGNER		14 ST architekt Ing.arch. Martin Hakoš autizovaný architekt SKA Lesné 6 071 01 Michalovce Slovensko ING.ARCH. MARTIN HAKOŠ		ZODPOVENÝ PROJEKTANT ČASTI : RESPONSIBLE ENGINEER		ING.ARCH. MARTIN HAKOŠ		PEČIATKA STAMP	
MIESTO STAVBY BUILDING No.		kataster obce DEDAČOV		VYPRACOVAL : RESPONSIBLE ENGINEER		ING.ARCH. MARTIN HAKOŠ		Ing. arch. Martin HAKOŠ autizovaný architekt 1418AA	
NÁZOV ZÁKAZKY BUILDING No.		ZMENY A DOPLNKY č.1 ÚPN OBCE DEDAČOV							
INVESTOR Investor		Obec Dedáčov , Dedáčov 28 , 067 12 Dedáčov , SR							
LOKALITA : PROJECT PART No.		LOKALITY I A II						DÁTUM DATE	
NÁZOV VÝKRESU DRAWING NAME		OCHRANA PRÍRODY A KRAJINY						03-09/2025	
ČÍSLO ZAKÁZKY JOB No.		URBANIZMUS		REVÍZIA REVISION		FORMÁT FORMAT		VÝKRES Č. DRAWING No.	
ČASŤ PART						- 03 A4		SADA SET	
						MERKA SCALE		6.	
						1:10000			