


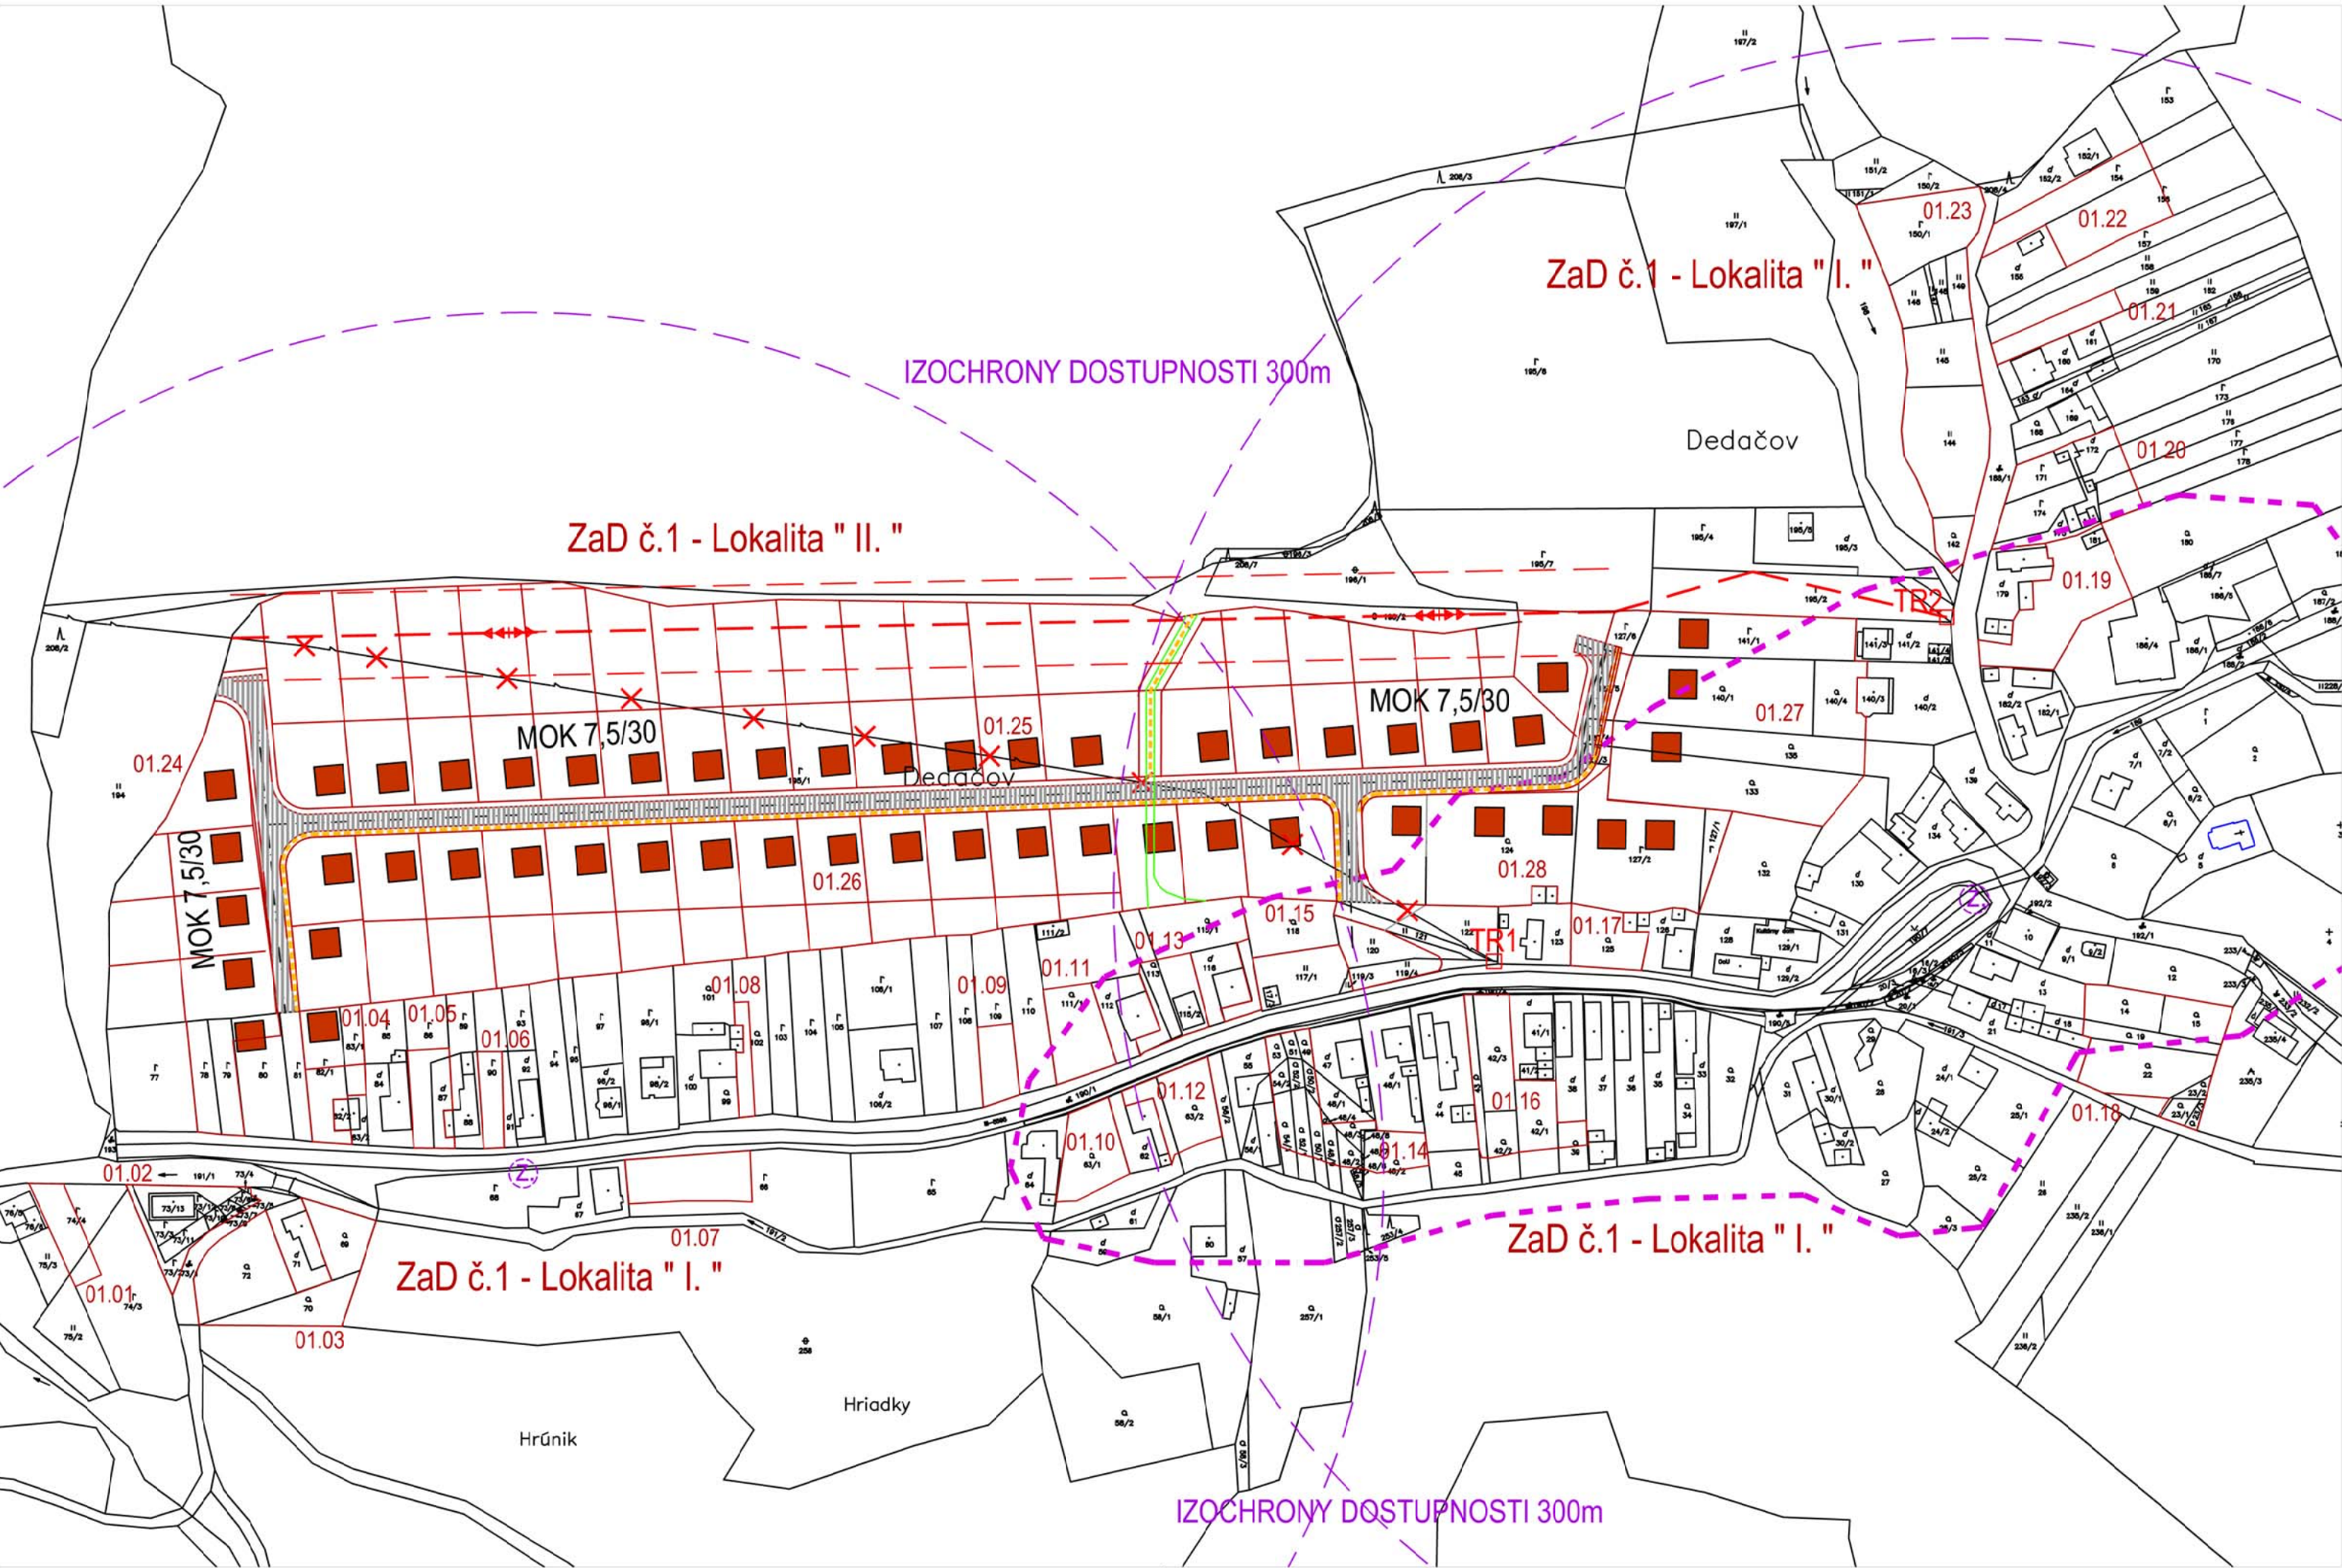

LEGENDA:

Starý stav Návrh



Hranica katastra




Hranica zastavaného územia



Plochy a objekty rodinných domov nových lokalít



Elektrické vedenie VN 22 kV

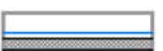

Plochy dopravného a technického vybavenia



Pešie komunikácie



Izochrony dostupnosti 300 m



Evidovaná archeologická lokalita

TR1, TR2, - Transformátorové stanice
Z. - autobusová zastávka

NÁVRH

GENÉRALNÝ PROJEKTANT GENERAL DESIGNER		 Ing.arch. Martin Hakoš autORIZOVANÝ ARCHITECT SR Lesné 6 071 01 Michalovce Slovensko ING.ARCH. MARTIN HAKOŠ	ZODPOVEDNÝ PROJEKTANT ČASTI: RESPONSIBLE ENGINEER		ING.ARCH. MARTIN HAKOŠ		PEČÁTKA STAMP	
MIESTO STAVBY BUILDING No.			kataster obce DEDAČOV					
NÁZOV ZAKÁZKY BUILDING No.		ZMENY A DOPLNKY č.1 ÚPN OBCE DEDAČOV		VYPRACOVAL: RESPONSIBLE ENGINEER		ING.ARCH. MARTIN HAKOŠ		
INVESTOR Investor		Obec Dedáčov , Dedáčov 28 , 067 12 Dedáčov , SR						
LOKALITA: PROJECT PART No.		LOKALITY I A II				DÁTUM DATE		VÝKRES Č. DRAWING No.
NÁZOV VÝKRESU DRAWING NAME		NÁVRH DOPRAVNÉHO VYBAVENIA				03-09/2025		
ČÍSLO ZAKÁZKY JOB No.		ČASŤ PART		URBANIZMUS		REVÍZIA REVISION		4.
				- FORMÁT FORMAT		03 A4		
				MERKA SCALE		1:2000		