


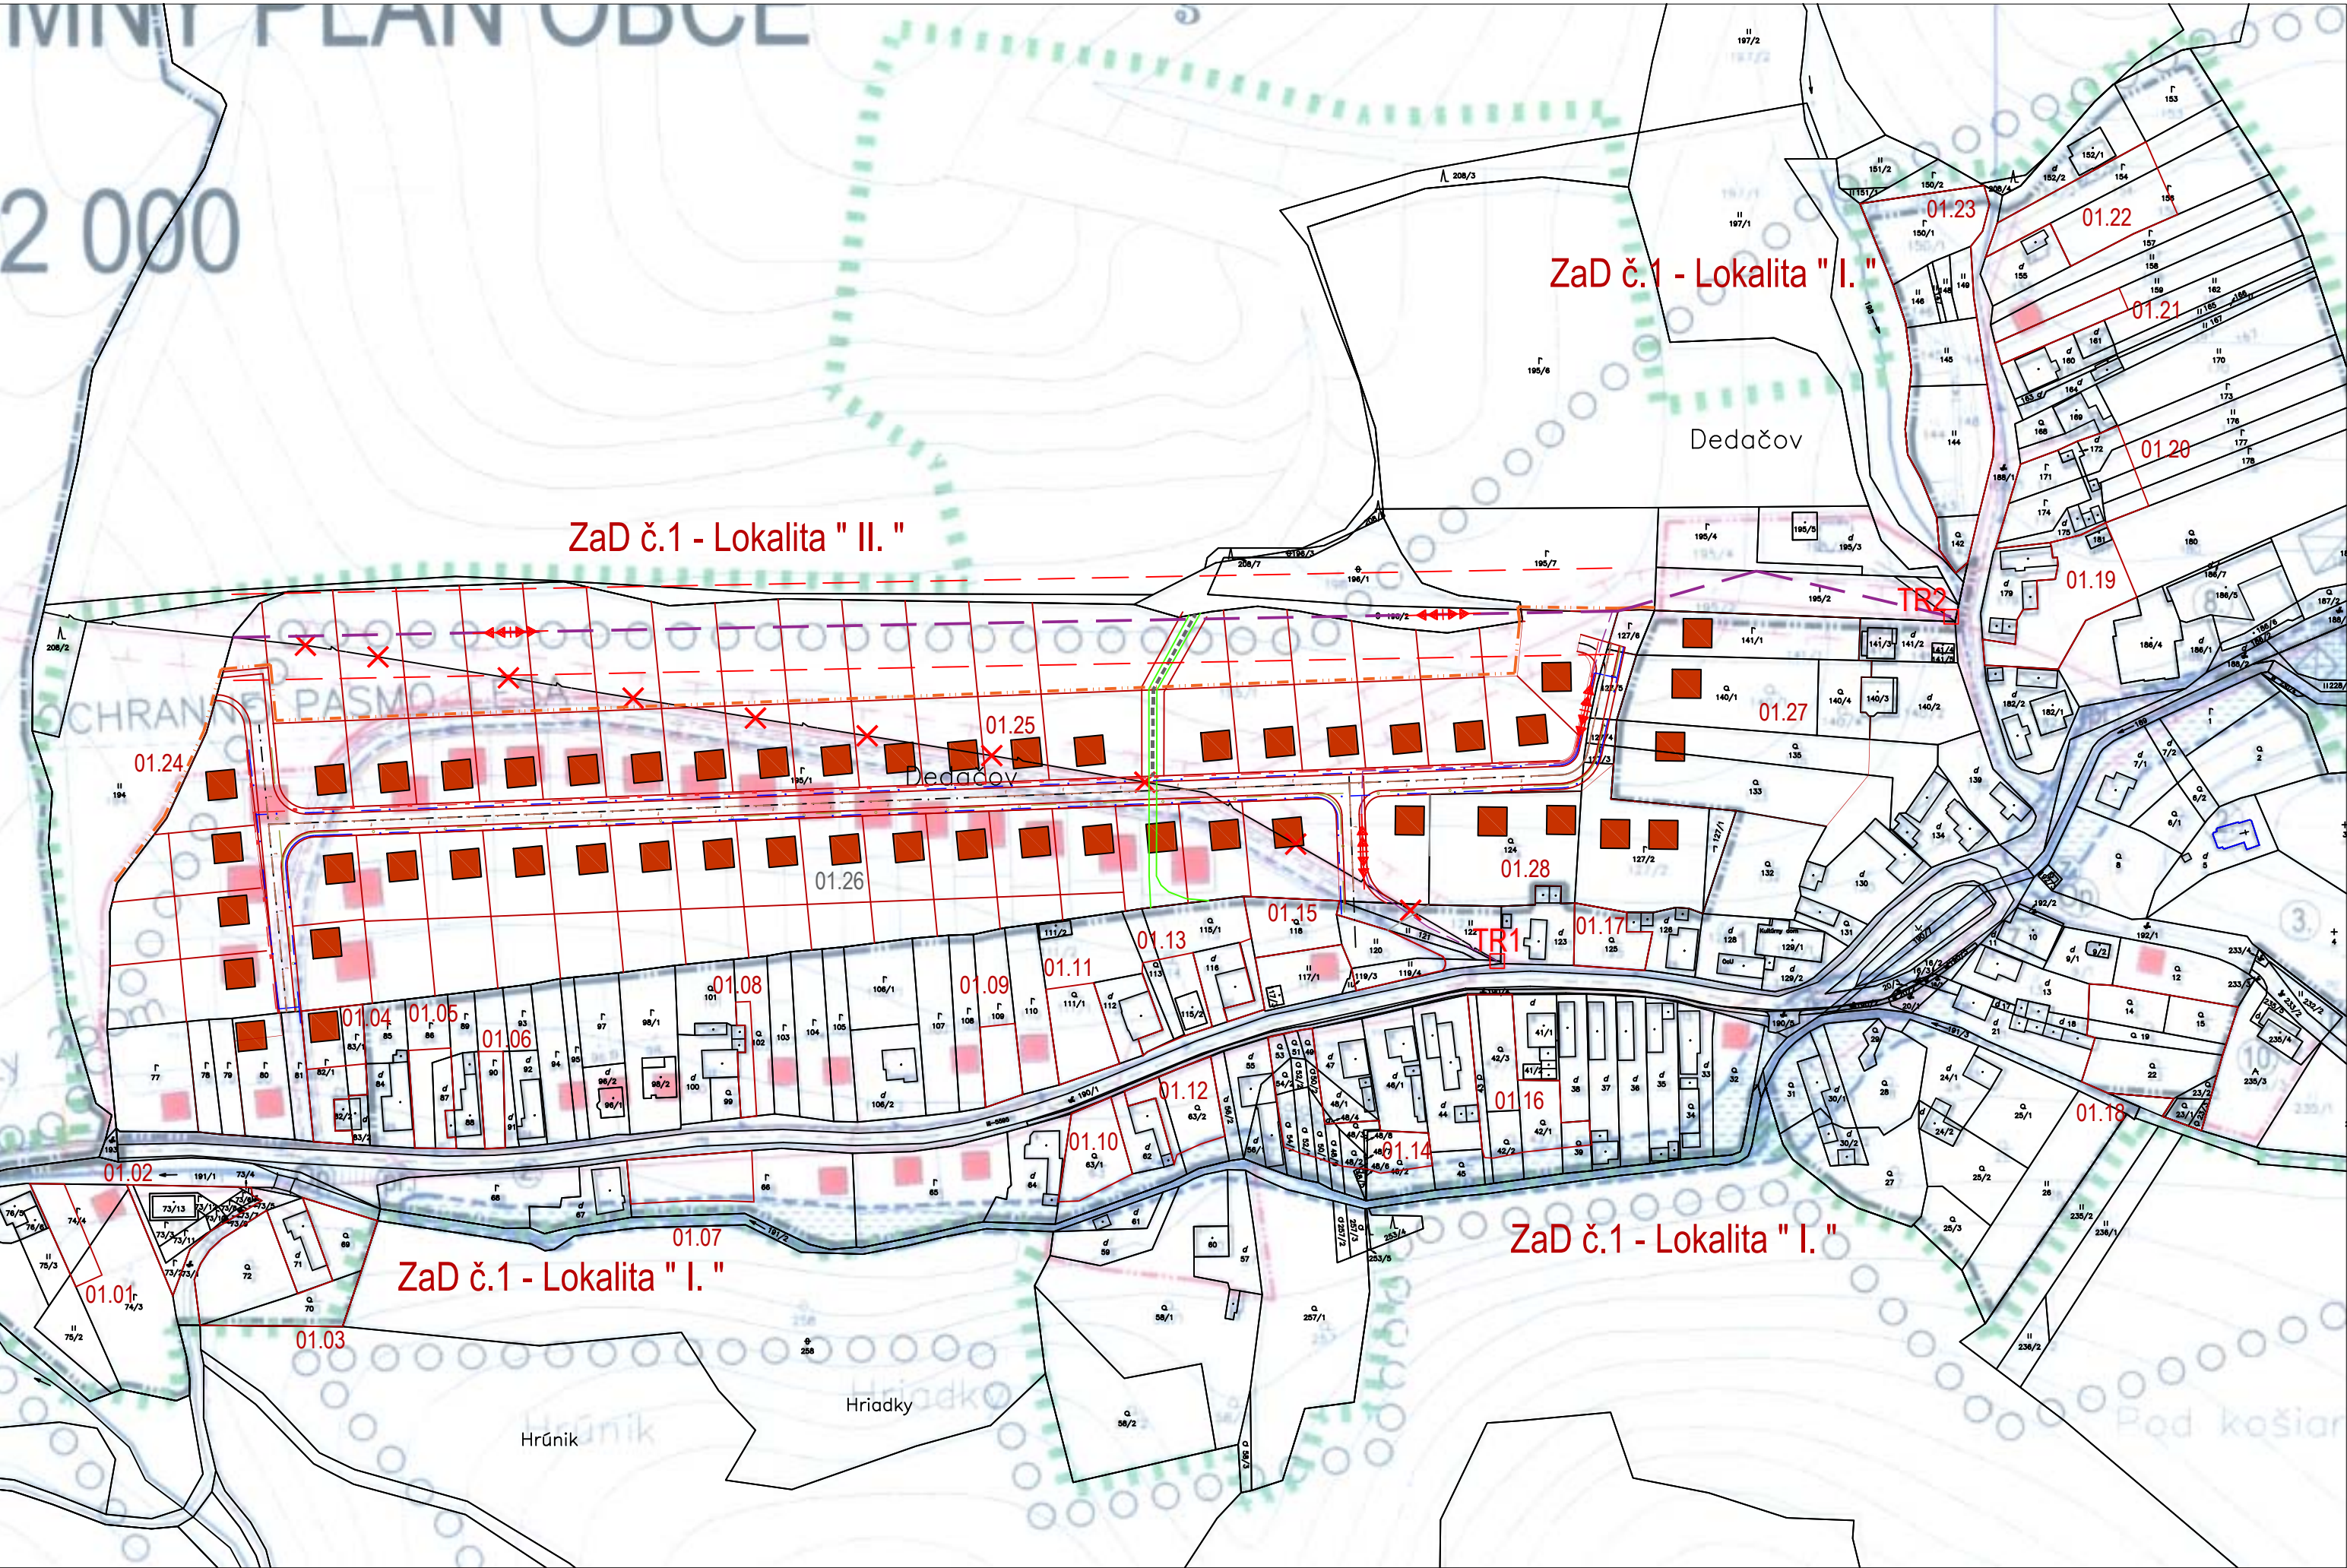


LEGENDA:

Starý stav Návrh



Hranica katastra

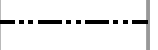


Hranica zastavaného územia



Elektrické vedenie VN 22 kV



Ochranné pásmo VN vedenia 22 kV

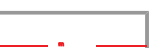

Rozvod elektriny NN



Transformatorová stanica



Rozvod plynu - STL, NTL



Verejné kanalizačné zberače



Verejný vodovodný rad

NÁVRH

GENERALNÝ PROJEKTANT GENERAL DESIGNER		 Ing.arch. Martin Hakoš autORIZOVANÝ ARCHITECT SĽA Lesné 6 071 01 Michalovce Slovensko ING.ARCH. MARTIN HAKOŠ	ZODPOVÝ PRÁVNIK ČASŤI: RESPONSIBLE ENGINEER	ING.ARCH. MARTIN HAKOŠ	PÉČATKA STAMP 
MIESTO STAVBY BUILDING No.		kataster obce DEDAČOV			
NÁZOV ZÁKAZKY BUILDING No.		ZMENY A DOPLNKY č.1 ÚPN OBCE DEDAČOV			
INVESTOR Investor		Obec Dedačov , Dedačov 28 , 067 12 Dedačov , SR			
LOKALITA: PROJECT PART No.		LOKALITY I A II		DÁTUM DATE	03-09/2025
NÁZOV VÝKRESU DRAWING NAME		ENERGETIKA A VODNÉ HOSPODÁRSTVO		VÝKRES Č. DRAWING No.	
ČÍSLO ZÁKAZKY JOB No.	ČASŤ PART	URBANIZMUS	REVÍZIA REVISION	FORMÁT FORMAT	03 A4
		MERKA SCALE	1:2000		
					5.